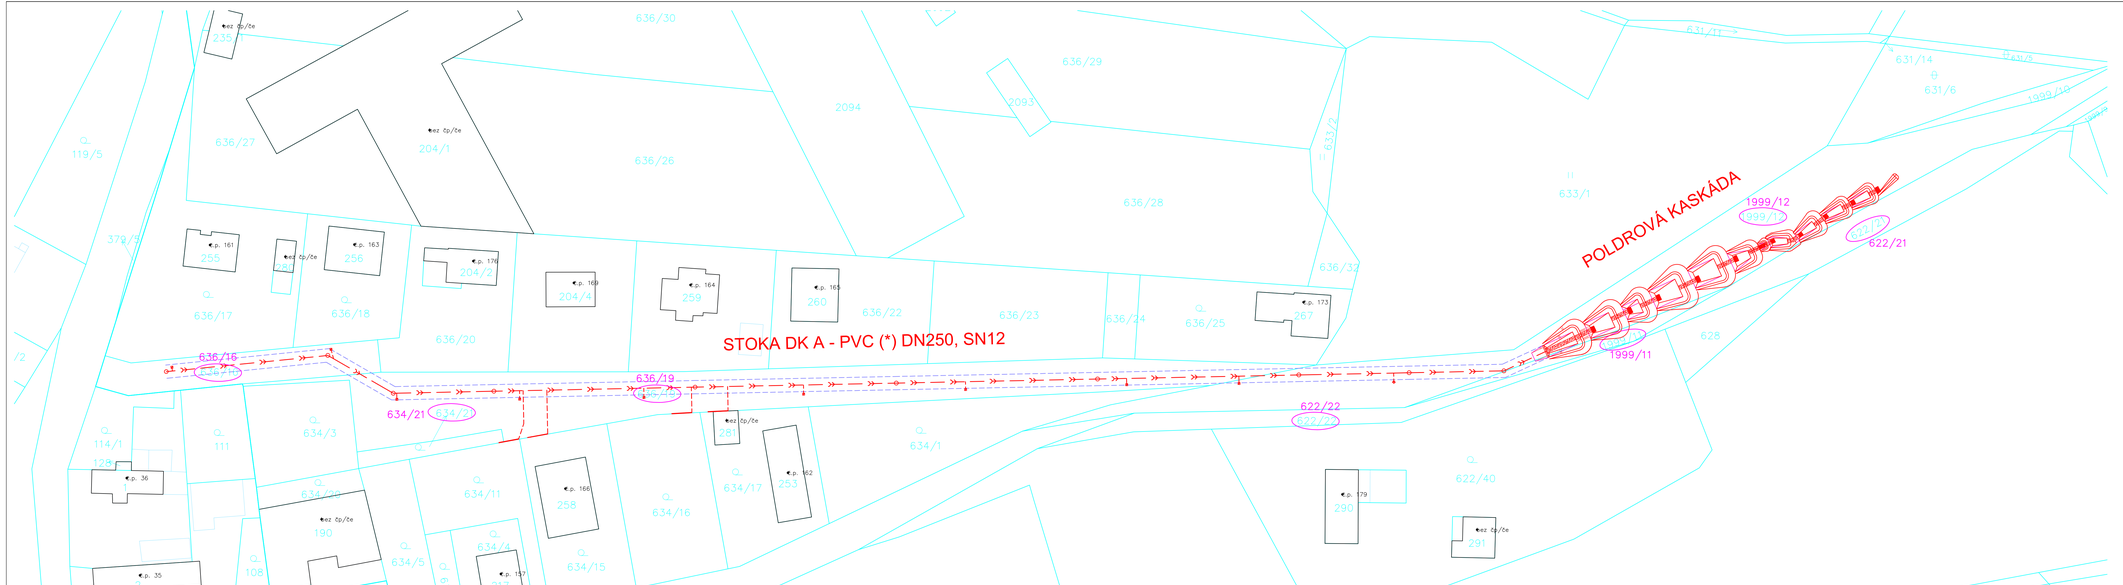


(*) MATERIÁL POTRUBÍ - VIZ. TECHNICKÁ ZPRÁVA (SPECIFIKACE)

GRAVITAČNÍ DEŠŤOVÁ KANALIZACE PVC (*) DN250, SN12	
Stoka DKA (m)	346,70

KANALIZAČNÍ GRAVITAČNÍ PŘÍPOJKY PVC (*) DN150, SN12	
Délka přípojek (m)	55,0
Počet přípojek (ks)	14
Počet UV (ks)	10
Délka odvodňovacích žlabů (m)	20,0
Počet odvodňovacích žlabů (ks)	4

LEGENDA:

- PROJEKTOVANÁ DEŠŤOVÁ KANALIZACE
- PROJEKTOVANÁ PŘÍPOJKA KANALIZACE
- PROJEKTOVANÁ POLDROVÁ KASKÁDA
- OCHRANNÉ PÁSMO KANALIZACE
- DOTČENÉ POZEMKY DLE MAPY KN
- POZEMKY DOTČENÉ OCHRANNÝM PÁSMEM

FIALA PROJEKTY S.r.o.
Projektová a inženýrská činnost
Leškova 1521, 149 00 Praha 4, tel. 272 919 339, mob. 724 343 586, 602 580 710, http://www.fialaprojekty.cz, e-mail:projekty@fialaprojekty.cz

Investor:	Obecní úřad Ždánice, 281 63, Ždánice čp.70				
OU/MJ:	Ždánice	Okres:	Kolín	Kraj:	Středočeský
Vypracoval:	Ing. Roman Keller	Projektant:	Ing. Roman Keller	Hl.projektant:	Ing.Ivan Fiala
				Kontroloval:	Ing.Ivan Fiala

Kontakt investora:	zdanice@zdanice.cz
Stupeň:	DSP
Datum:	10/2024
Formát:	6xA4
Číslo zakázky:	3/24-010
Měřítko:	1:500
Číslo paré:	
Číslo přílohy:	C.2

ŽDÁNICE - KRYMLOV
DEŠŤOVÁ KANALIZACE, ZASAKOVÁNÍ

KATASTRÁLNÍ SITUAČNÍ VÝKRES