
VZOROVÝ PŘÍČNÝ ŘEZ ZASAKEM

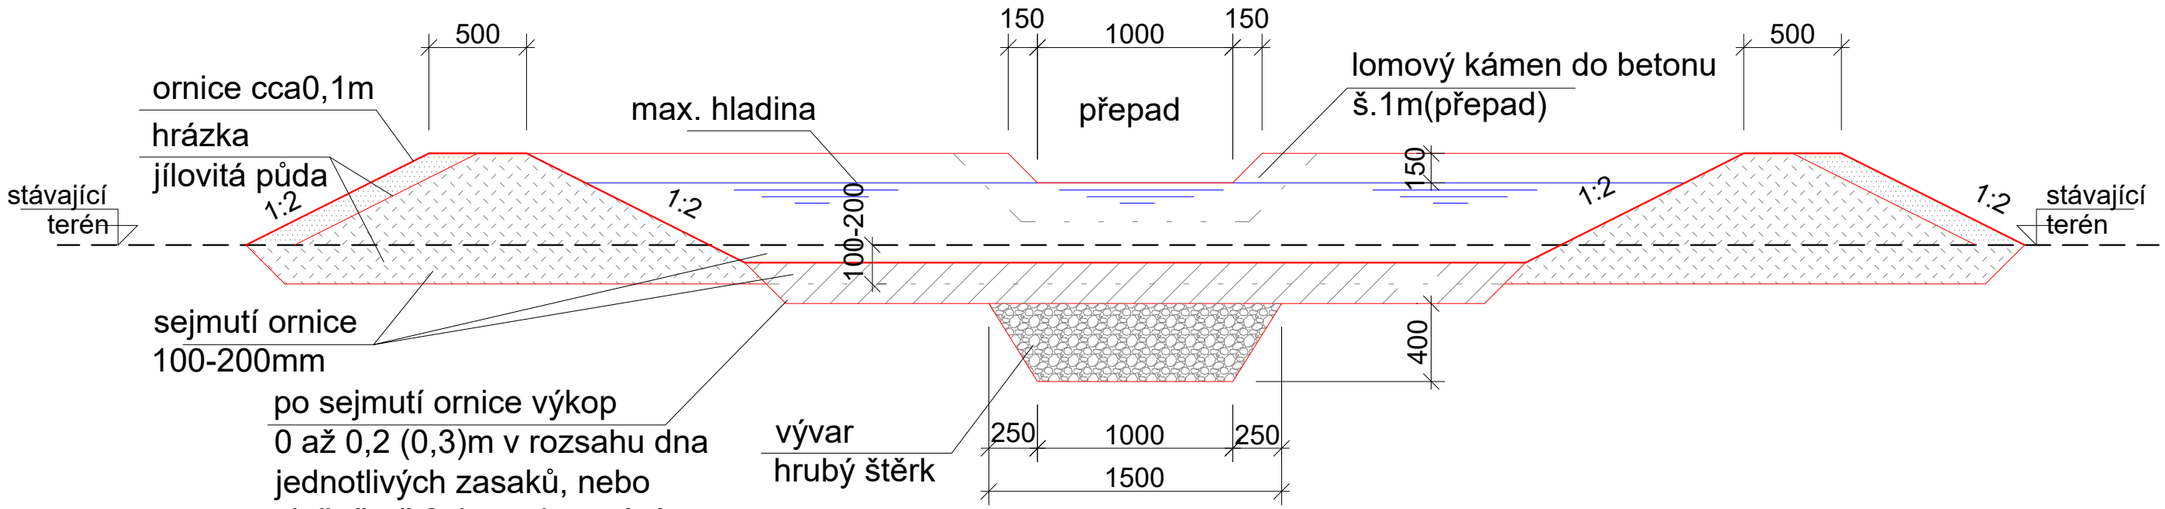

FIALA PROJEKTY s.r.o.

Projektová a inženýrská činnost

Lečkova 1521; 149 00 Praha 4; tel: 272 919 539; mob: 724 343 586, 602 580 713; http://www.fialaprojekty.cz; e-mail:projekty@fialaprojekty.cz

Investor:	Obecní úřad Ždánice, 281 63, Ždánice čp.70						
OU/MU:	Ždánice	Okres:	Kolín	Kraj:	Středočeský	Kontakt investora:	zdanice@zdanice.cz
Vypracoval: Ing. arch. Tamara Pokorná		Projektant: Ing. arch. Tamara Pokorná		Hl.projektant:	Ing.Ivan Fiala	Stupeň:	DSP
				Kontroloval:	Ing.Ivan Fiala	Datum:	10/2024
ŽDÁNICE - KRYMLOV DEŠŤOVÁ KANALIZACE, ZASAKOVÁNÍ						Formát:	2xA4
						Číslo zakázky:	3/24-010
						Měřítko:	1:30
VZOROVÝ PŘÍČNÝ ŘEZ ZASAKEM						Číslo paré	Číslo přílohy D.2.10