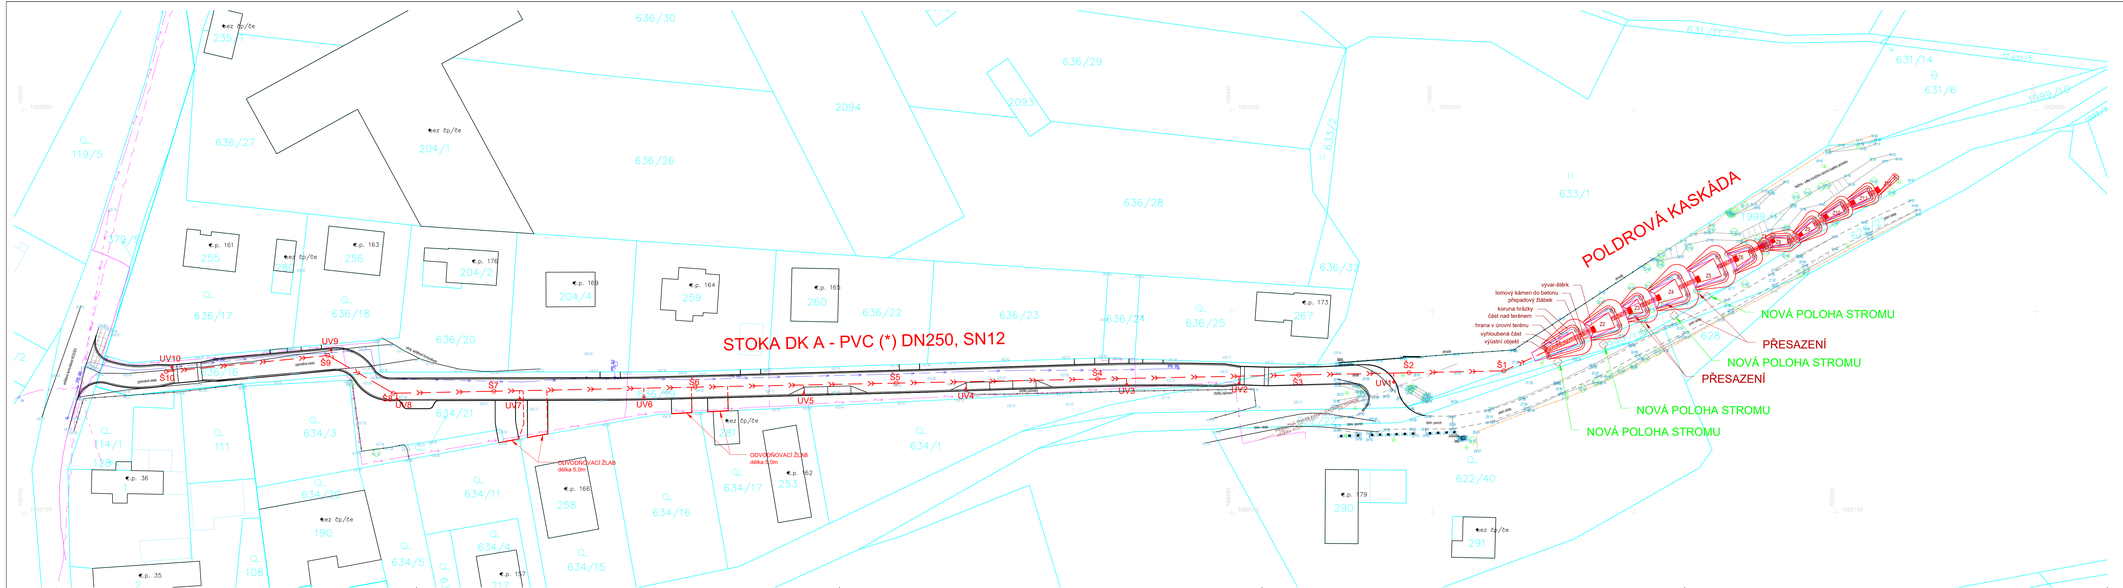



| GRAVITAČNÍ DEŠŤOVÁ KANALIZACE PVC (*) DN250, SN12 | |
|---|---|
| Stoka DKA (m) | 346,70 |

| KANALIZAČNÍ GRAVITAČNÍ PŘÍPOJKY PVC (*) DN150, SN12 | |
|---|---|
| Délka přípojek (m) | 55,0 |
| Počet přípojek (ks) | 14 |
| Počet UV (ks) | 10 |
| Délka odvodňovacích žlabů (m) | 20,0 |
| Počet odvodňovacích žlabů (ks) | 4 |

(*) MATERIÁL POTRUBÍ - VIZ. TECHNICKÁ ZPRÁVA (SPECIFIKACE)

LEGENDA:

- PROJEKTOVANÁ DEŠŤOVÁ KANALIZACE
- PROJEKTOVANÁ PŘÍPOJKA KANALIZACE
- PROJEKTOVANÁ POLDROVÁ KASKÁDA
- STÁVAJÍCÍ DEŠŤOVÁ KANALIZACE
- STÁVAJÍCÍ VODOVOD
- STÁVAJÍCÍ PŘÍPOJKA VODOVODU
- STÁVAJÍCÍ SDĚLOVACÍ KABEL PODZEMNÍ
- STÁVAJÍCÍ SDĚLOVACÍ KABEL NADZEMNÍ
- STÁVAJÍCÍ NN KABEL PODZEMNÍ
- STÁVAJÍCÍ NN KABEL PODZEMNÍ

POZNÁMKA:
PŘED ZAHÁJENÍM VÝKOPOVÝCH PRACÍ MUSÍ BÝT VYTÝČENY VŠECHNY STÁVAJÍCÍ INŽENÝRSKÉ SÍTĚ, KTERÉ KŘÍŽÍ TRASU PROJEKTOVANÝCH SÍTÍ, NEBO VEDOU V SOUBĚHU S NI.
V MÍSTECH KŘÍŽENÍ BUDOU VÝKOPOVÉ PRÁCE PROVEDENY POUZE RUČNĚ.
ODKRYTÉ KABELY BUDOU VE VÝKOPU ZABEZPEČENY PROTI POŠKOZENÍ.

SOUŘADNICOVÝ SYSTÉM J.T.S.K.
VÝŠKOVÝ SYSTÉM B.P.V.


**FIALA PROJEKTY S.r.o.**
Projektová a inženýrská činnost
Leškova 1521, 140 00 Praha 4, tel. 272 019 335, mob. 724 343 586, 602 180 753, http://www.fialaprojekty.cz, e-mail:projekty@fialaprojekty.cz


| | | | | | |
|---|---|---|---|---|---|
| Investor: | Obecní úřad Ždánice, 281 63, Ždánice čp.70 | | | | |
| OU/MU: | Ždánice | Okres: | Kolín | Kraj: | Středočeský |
| Vypracoval: | Ing. Roman Keller | Projektant: | Ing. Roman Keller | Hl.projektant: | Ing.Ivan Fiala |
| Kontrolval: | Ing.Ivan Fiala | | | | |

| | |
|---|---|
| Kontakt investora: | zdanice@zdanice.cz |
| Stupeň: | DSP |
| Datum: | 10/2024 |
| Formát: | 6xA4 |
| Číslo zakázky: | 3/24-010 |
| Měřítko: | 1:500 |
| Číslo paré: | |
| Číslo přílohy: | D.2.3 |

ŽDÁNICE - KRYMLOV
DEŠŤOVÁ KANALIZACE, ZASAKOVÁNÍ

SITUAČNÍ VÝKRES