
ÚZEMÍ OBCE	ŽDÁNICE										
ČÍSLO PARCELY – NÁZEV ULICE	1999/12			636/19						636/16	
DRUH POVRCHU	NEZPEVNĚNO		ASFALT	NOVÁ VOZOVKA							
VZDÁLENOSTI ŠACHET	11.6	23.5	27.4	50.0	50.0	50.0	50.0	25.0	18.8	40.3	
OZNAČENÍ ŠACHET		Š1	Š2	Š3	Š4	Š5	Š6	Š7	Š8	Š9	Š10

SMĚROVÉ POMĚRY

STOKA DK A

1:500 / 1:100

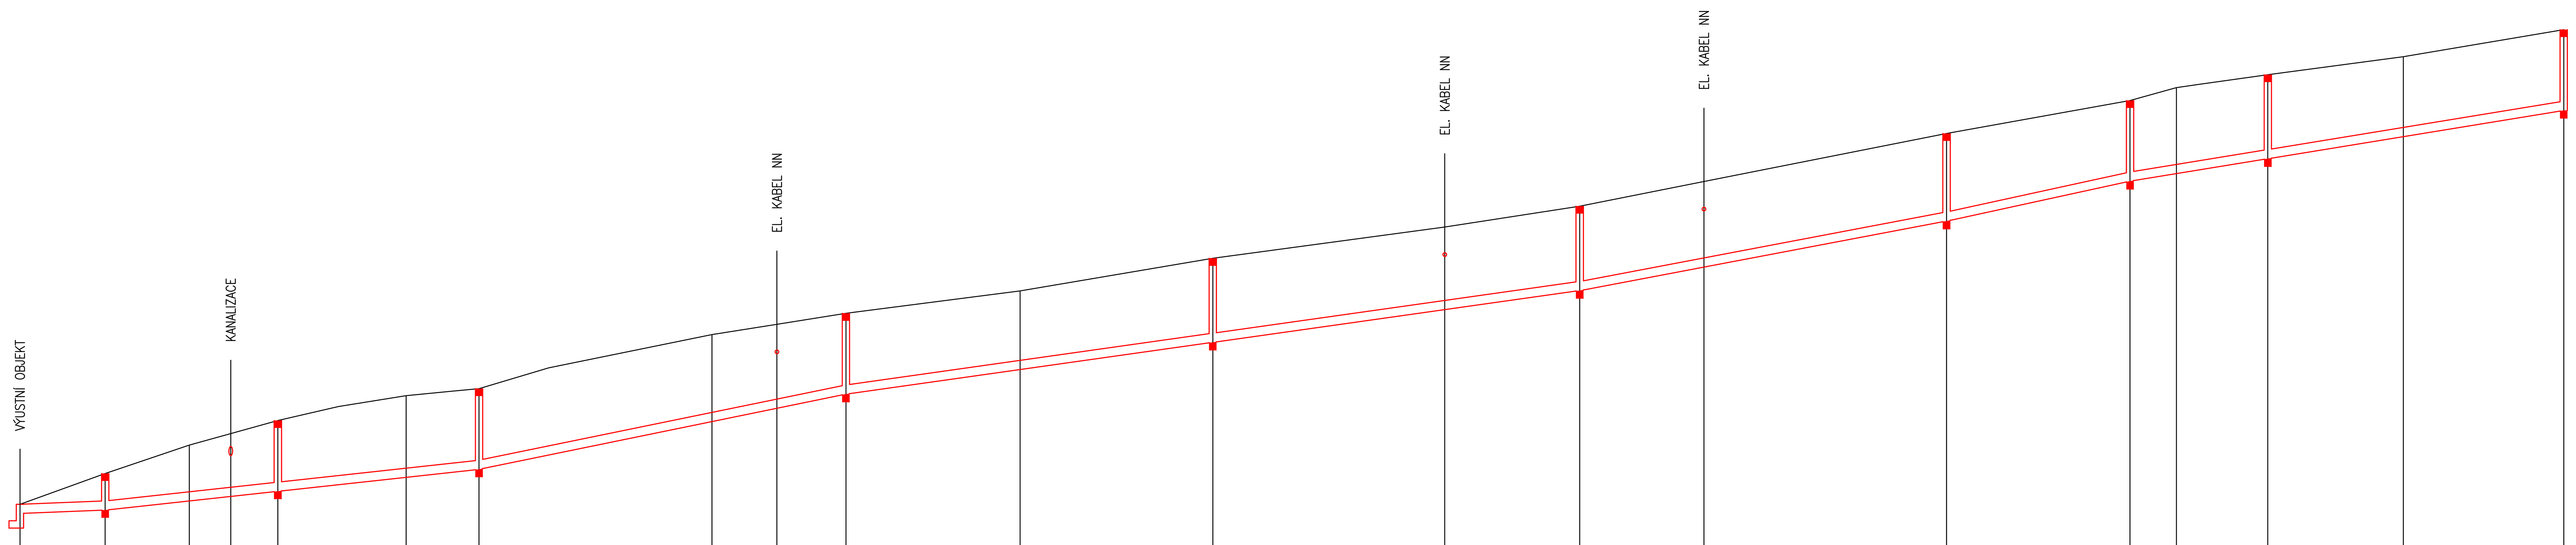

KÓTA SROVNÁVACÍ ROVINY (m n. m.) 415.00

STANIČENÍ (km, m)	KÓTA PŮVODNÍHO TERÉNU	KÓTA UPRAVENÉHO TERÉNU	KÓTA DNA POTRUBÍ	HLOUBKA DNA POTRUBÍ	HLOUBKA DNA VÝKOPU
0.0 / 0.0	426.65	426.65	426.40	0.25	0.35
11.6	427.49	427.49	426.49	1.00	1.10
23.1	428.26	428.26	426.74	1.52	1.62
28.7	428.57	428.57	426.86	1.71	1.81
35.1	428.93	428.93	427.00	1.93	2.03
52.6	429.61	429.61	427.38	2.23	2.33
62.6	429.80	429.80	427.60	2.20	2.30
94.3	431.27	431.27	428.90	2.37	2.47
0.1 / 3.2	431.55	431.55	429.26	2.29	2.39
12.6	431.85	431.85	429.65	2.20	2.30
36.3	432.46	432.46	430.32	2.14	2.24
62.6	433.35	433.35	431.06	2.29	2.39
94.2	434.20	434.20	431.95	2.25	2.35
0.2 / 12.6	434.77	434.77	432.47	2.30	2.40
29.5	435.44	435.44	433.11	2.33	2.43
62.6	436.75	436.75	434.36	2.39	2.49
87.6	437.65	437.65	435.45	2.20	2.30
93.9	438.00	438.00	435.66	2.34	2.44
0.3 / 6.3	438.35	438.35	436.06	2.29	2.39
24.8	438.84	438.84	436.67	2.17	2.27
46.7	439.58	439.58	437.38	2.20	2.30

SKLON (‰) DÉLKA (m)	7.7 – 11.6	21.8 – 50.9	41.0 – 50.0	28.2 – 100.0	37.9 – 50.0	43.5 – 25.0	32.6 – 59.1
PROFIL DN–MATERIÁL–DÉLKA (m)	250 – PVC (*) SN12 – 346.7						
KAPACITNÍ PRŮTOK (l/s)–RYCHLOST (m/s)	48.2 – 1.0	78.1 – 1.7	102.5 – 2.3	87.6 – 1.9	99.2 – 2.2	104.9 – 2.4	93.2 – 2.1
NÁVRHOVÝ PRŮTOK (l/s)–RYCHLOST (m/s)	. – .	. – .	. – .	. – .	. – .	. – .	. – .

(*) MATERIÁL POTRUBÍ - VIZ. TECHNICKÁ ZPRÁVA (SPECIFIKACE)

PŘED ZAHÁJENÍM VÝKOPOVÝCH PRACÍ MUSÍ BÝT VYTYČENY VŠECHNY STÁVAJÍCÍ INŽENÝRSKÉ SÍTĚ, KTERÉ KŘÍŽÍ TRASU PROJEKTOVANÝCH SÍTÍ, NEBO VEDOU V SOUBĚHU S NÍ.
V MÍSTECH KŘÍŽENÍ BUDOU VÝKOPOVÉ PRÁCE PROVEDENY POUZE RUČNĚ.
ODKRYTÉ KABELY BUDOU VE VÝKOPU ZABEZPEČENY PROTI POŠKOZENÍ.

FIALA PROJEKTY s.r.o.
Projektová a inženýrská činnost
Lečkova 1521; 149 00 Praha 4; tel: 272 919 539; mob: 724 343 586, 602 580 713; http://www.fialaprojekty.cz; e-mail:projekty@fialaprojekty.cz

Investor: Obecní úřad Ždánice, 281 63, Ždánice čp.70

OU/MU: Ždánice	Okres: Kolín	Kraj: Středočeský	Kontakt investora: zdanice@zdanice.cz
Vypracoval: Ing. Roman Keller	Projektant: Ing. Roman Keller	Hl.projektant: Ing.Ivan Fiala	Stupeň: DSP
		Kontroloval: Ing.Ivan Fiala	Datum: 10/2024
			Formát: 10xA4
			Číslo zakázky: 3/24-010
			Měřítko: 1:500/100

ŽDÁNICE - KRYMLOV
DEŠŤOVÁ KANALIZACE, ZASAKOVÁNÍ

PODÉLNÝ PROFIL STOKY DK A

Číslo paré

Číslo přílohy: D.2.4